


# Ihre Logistikzukunft: Grundrisse



Erweiterung  
Logistikzentrum  
Brunegg

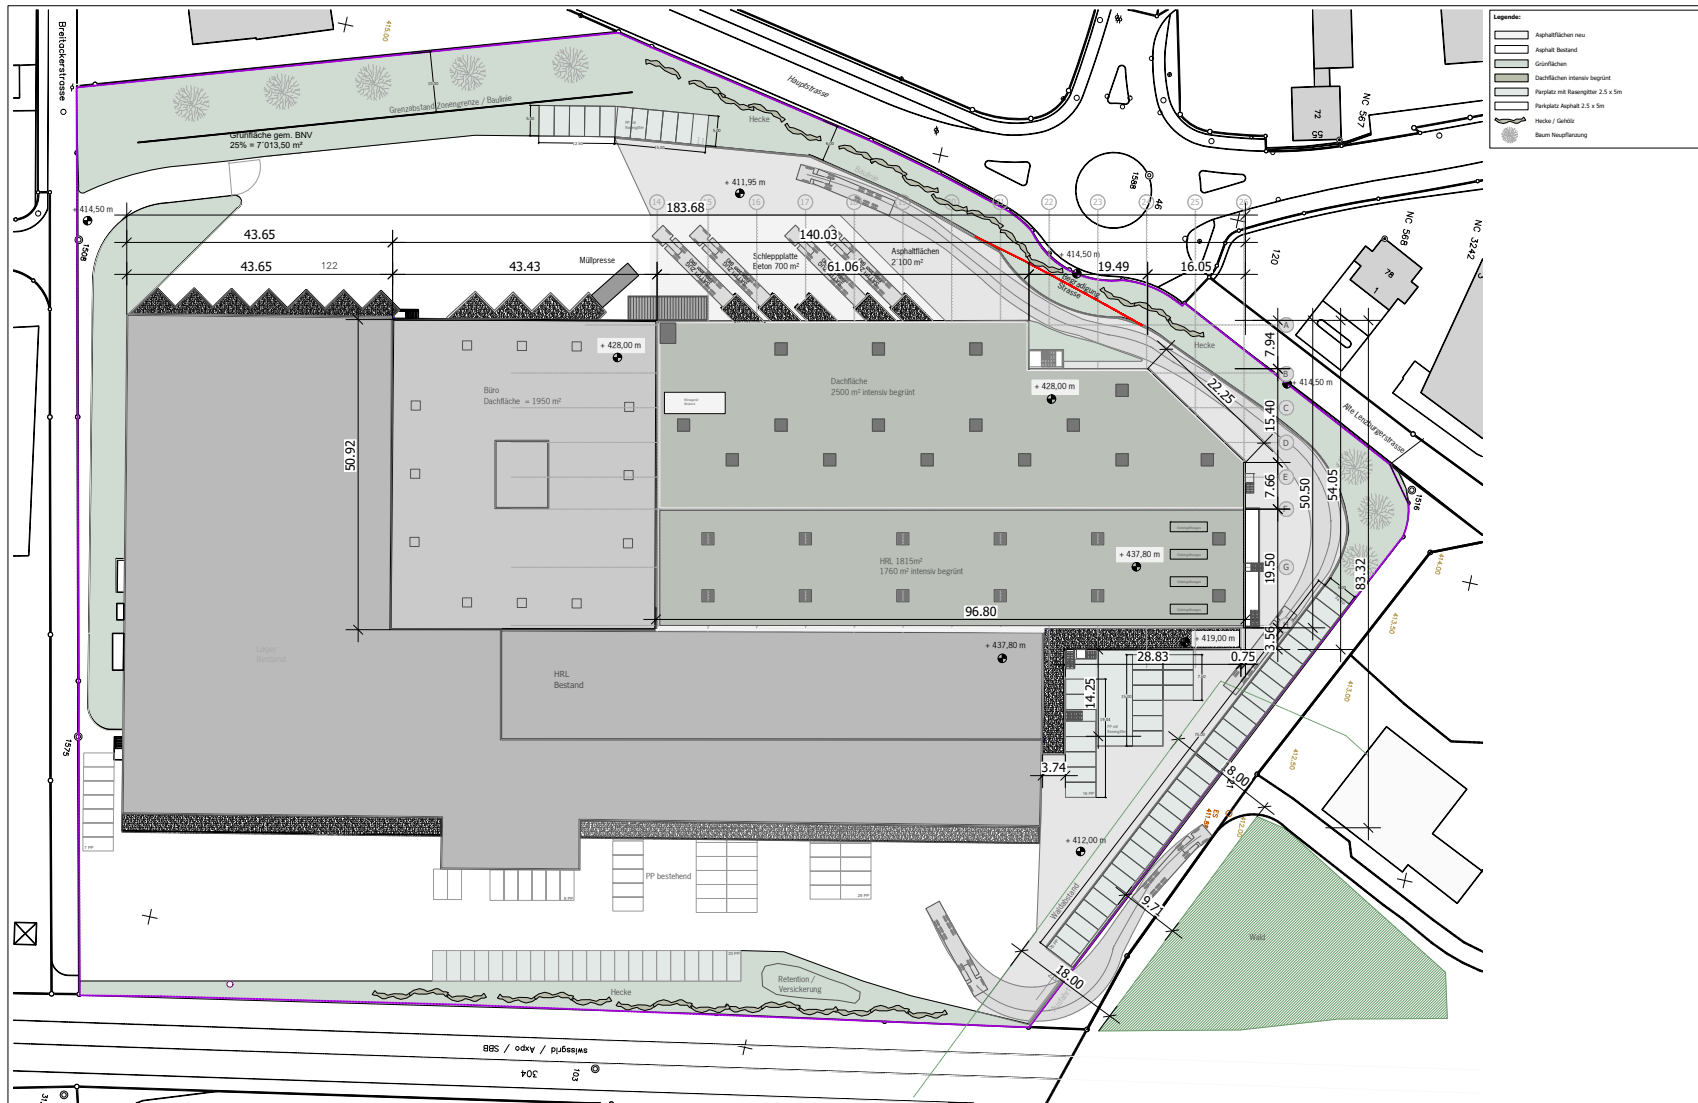


# Ihre Logistikzukunft:

## Grundriss Umgebung




Ihre Logistikzukunft:  
Katasterplan

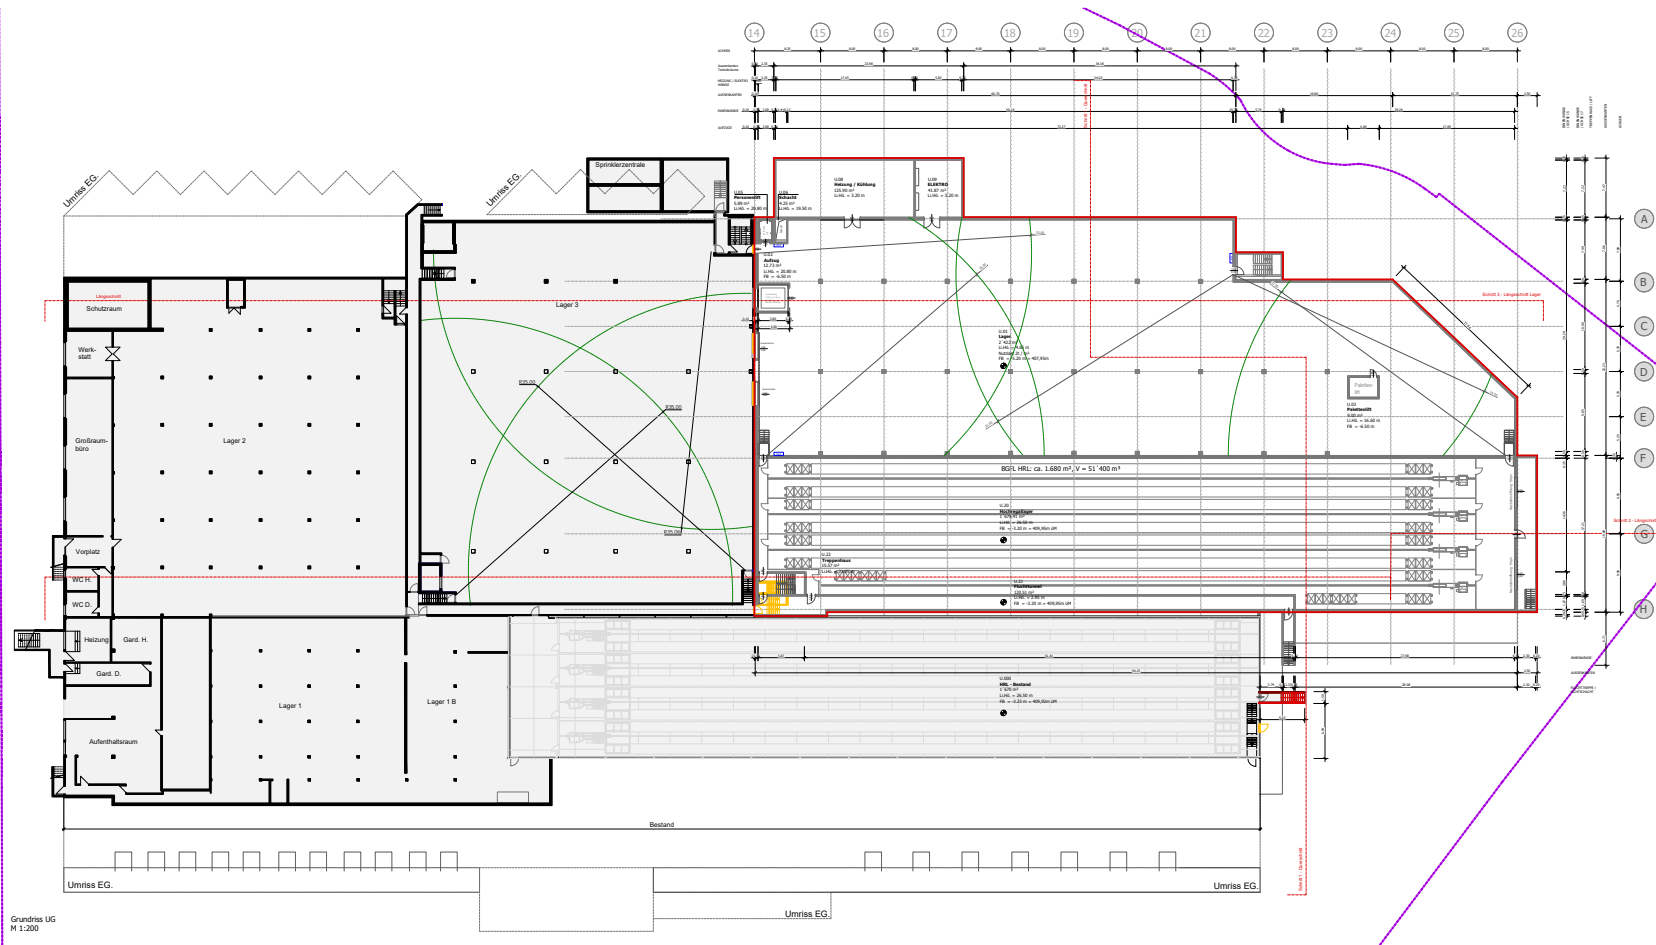


Grundriss UG  
M 1:200

Ihre Logistikkukunft:  
Grundriss UG

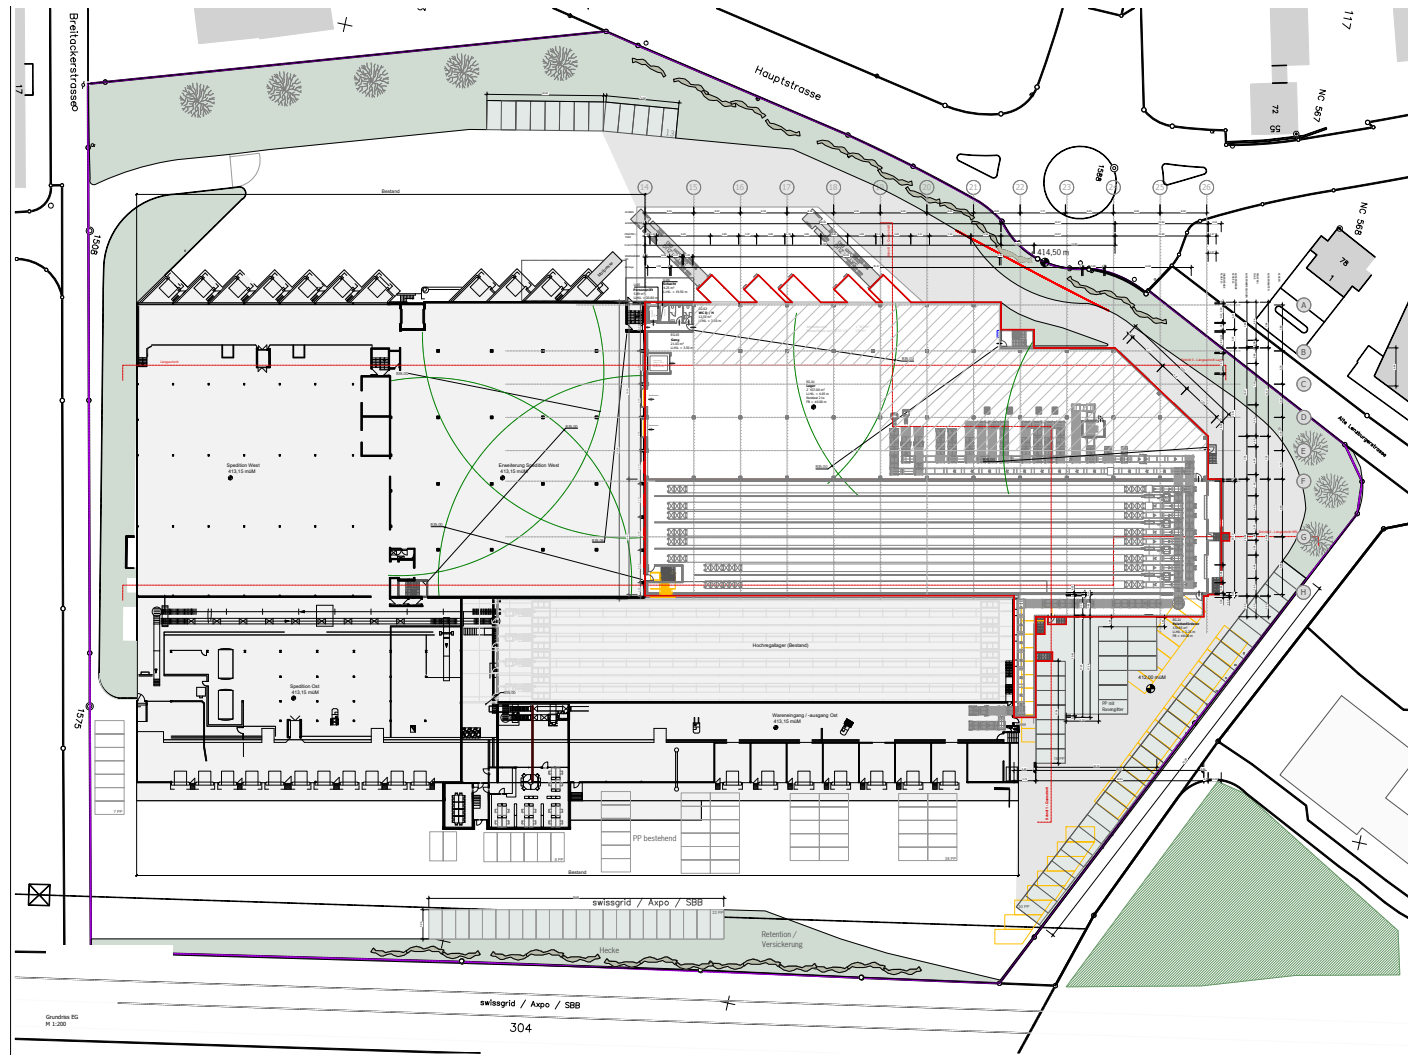


# Ihre Logistikk Zukunft:

## Grundriss EG

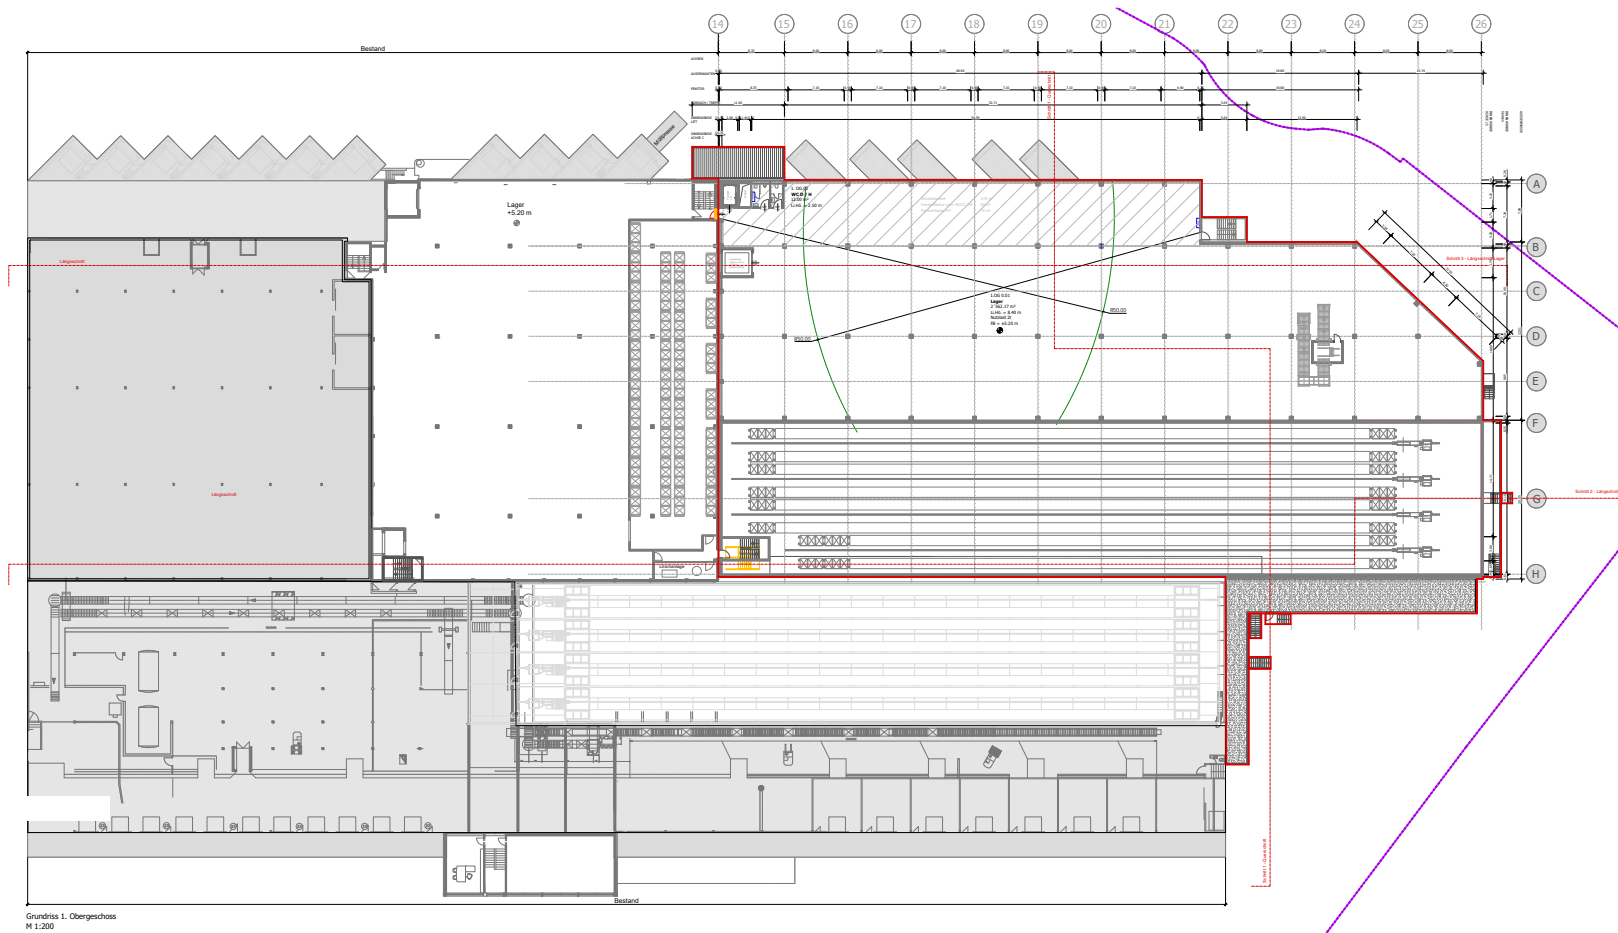


# Ihre Logistikk Zukunft:

## Grundriss 1. Obergeschoss

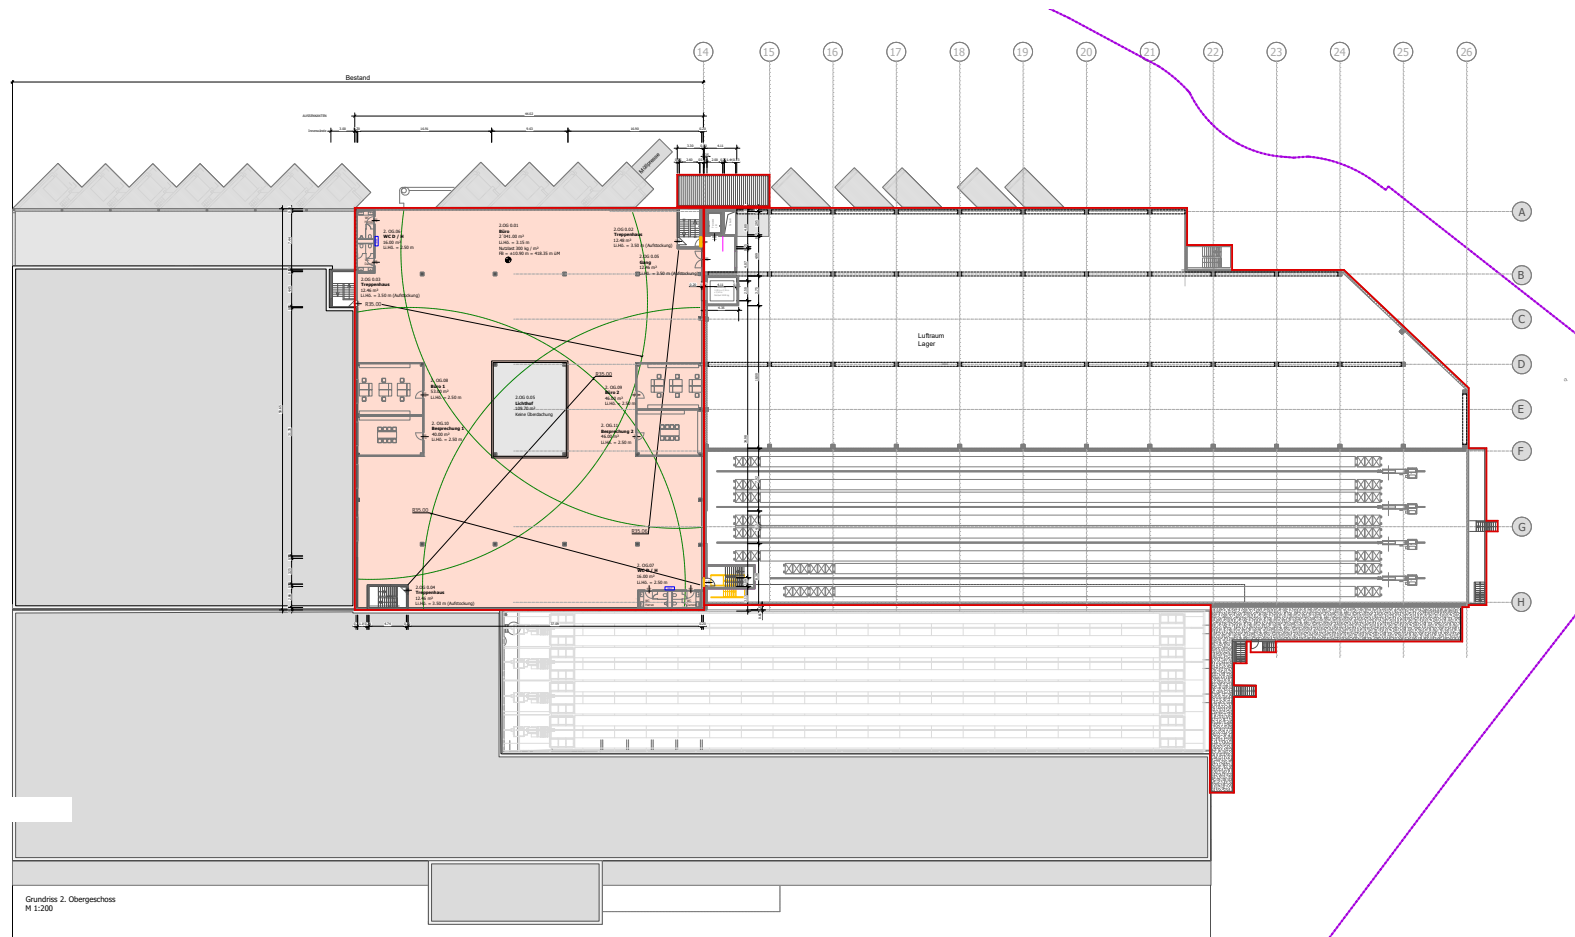


# Ihre Logistikzukunft:

## Grundriss 2. Obergeschoss

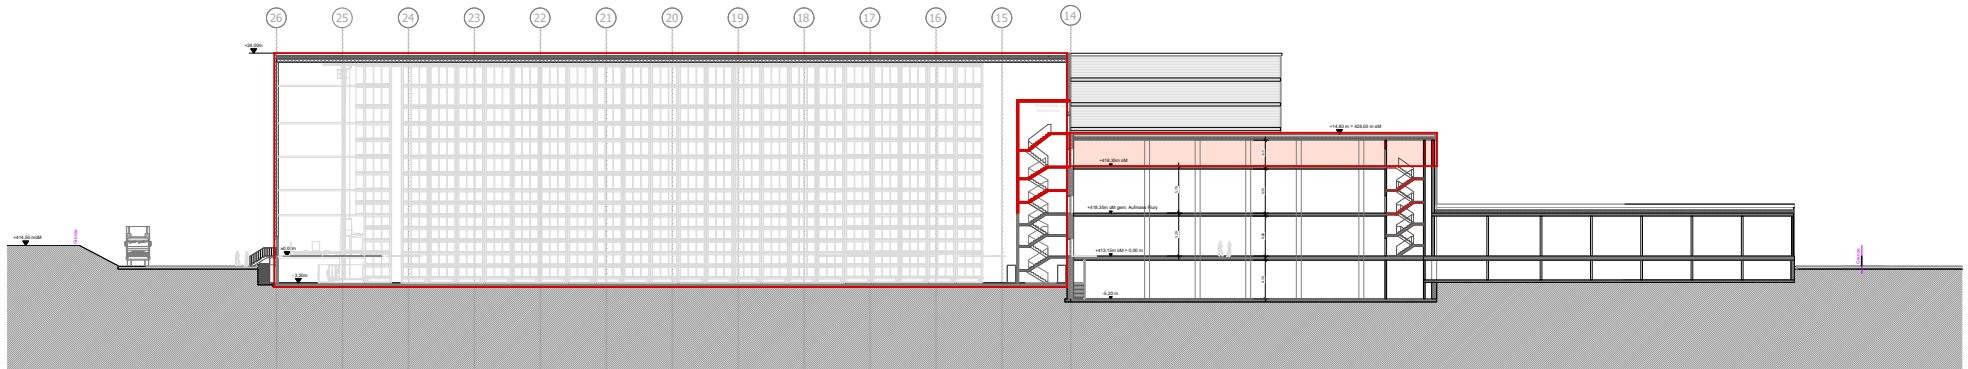


Schnitt 1 - Längsschnitt HRL  
M 1:200

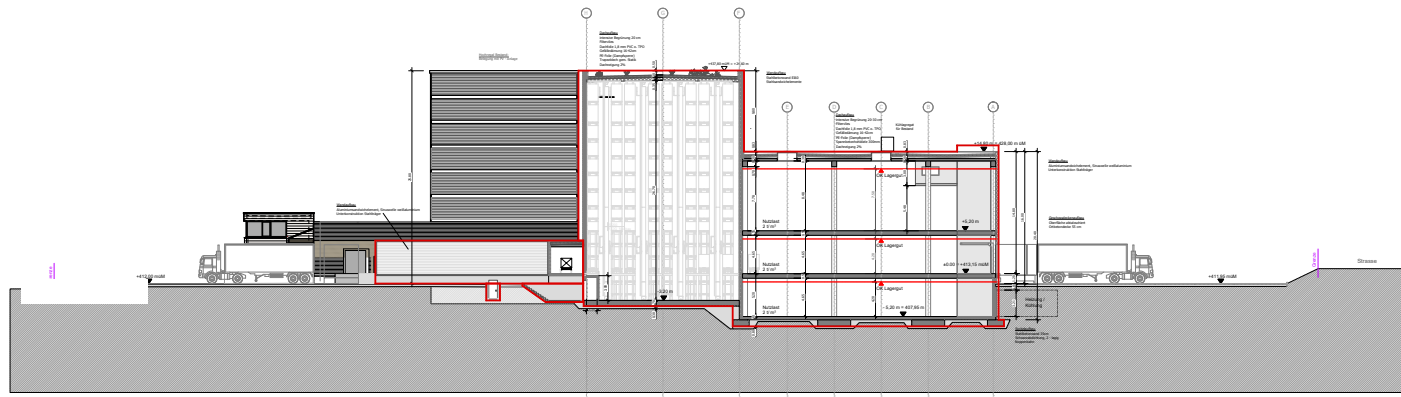

Schnitt 2 - Querschnitt  
M 1:200


Ihre Logistikzukunft:  
Querschnitt HRL / Lager



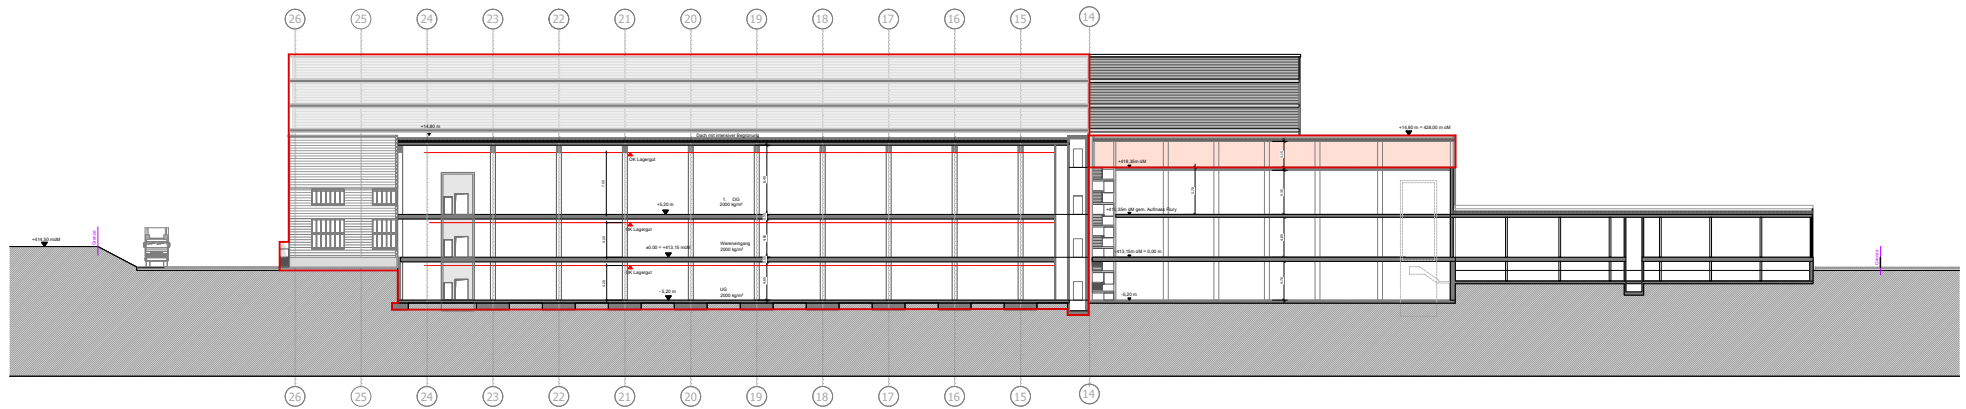


Schnitt 3 - Längsschnitt Lager  
M 1:200

Ihre Logistikzukunft:  
Querschnitt Lager / Büro

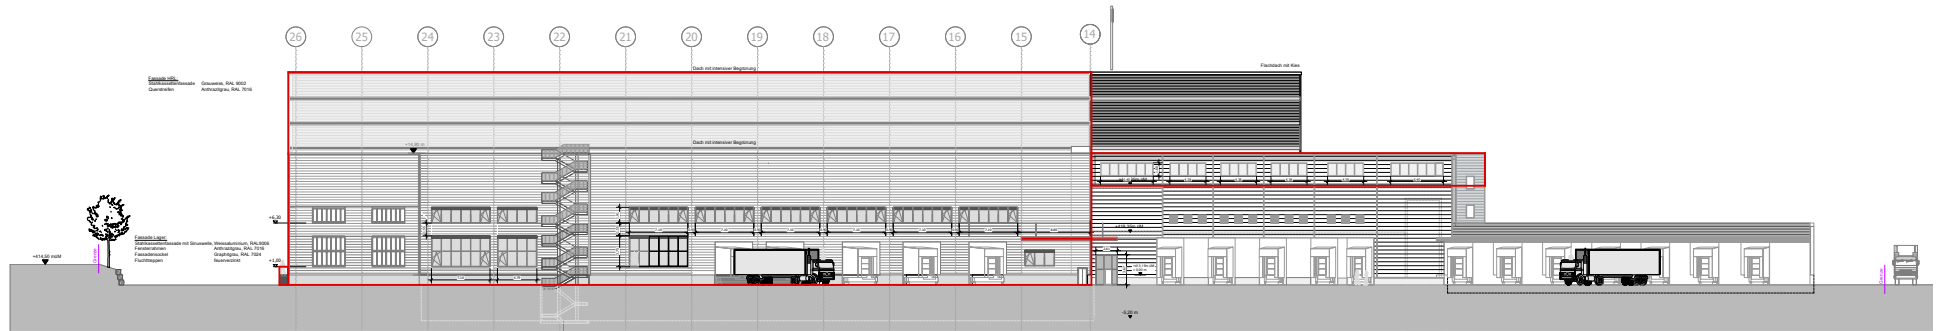

Ansicht Westfassade  
M 1:200

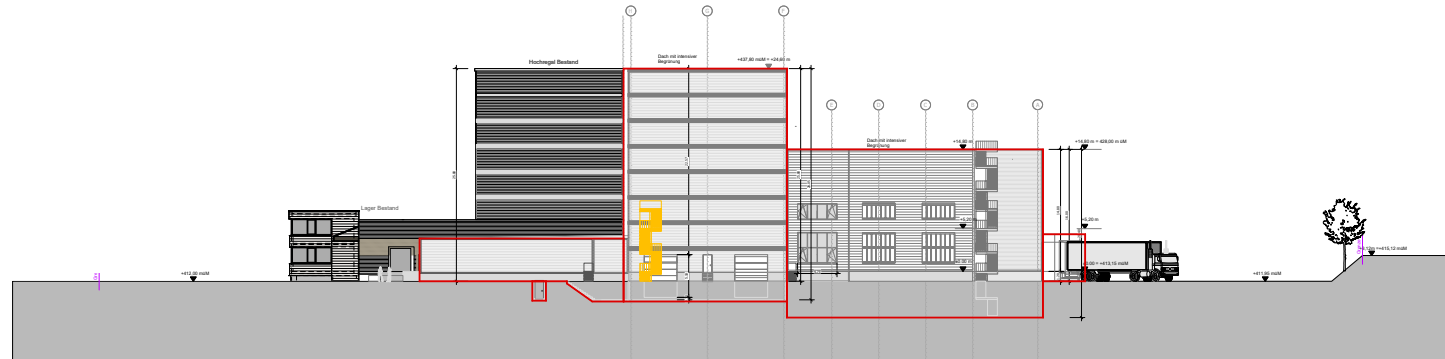


Ansicht Nordfassade  
M 1:200

# Ihre Logistikkunft:

## Ansicht West / Nord



Ansicht Ostfassade  
M 1:200

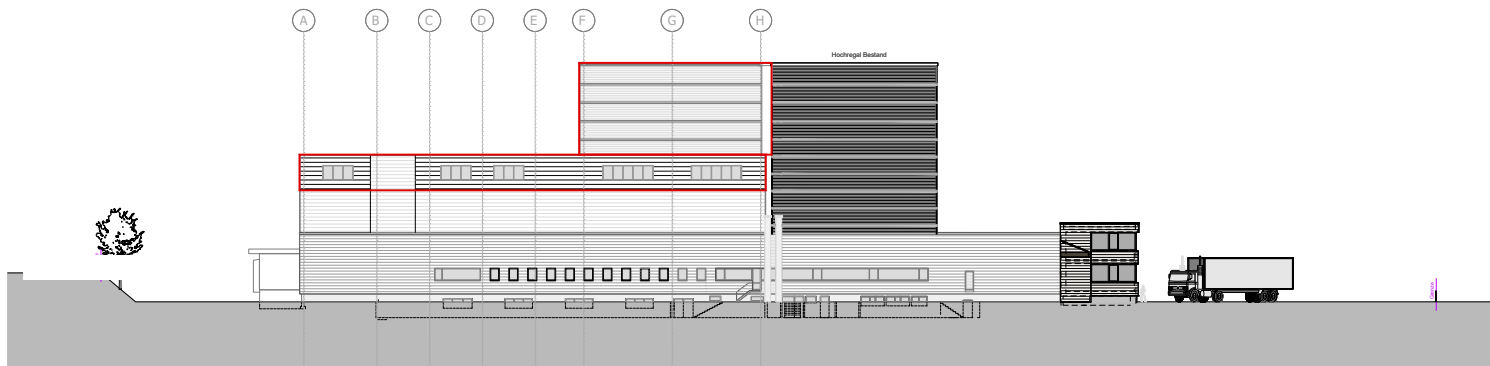

Ansicht Südfassade  
M 1:200

Ihre Logistikzukunft:  
Ansicht Ostfassade / Südfassade

# Logistikkompetenz für Ihren Erfolg

**Mit dem Erweiterungsbau des bestehenden Logistikzentrums Brunegg bieten wir Ihnen eine Logistikimmobilie, deren Aufteilung, Infrastruktur und Nutzung Sie jetzt noch mitbestimmen können! Haben wir Ihr Interesse geweckt?**

Wir beraten Sie gerne persönlich, nehmen Sie Kontakt zu uns auf!  
Ihr Ansprechpartner ist:

**Mario Fieramonte**  
COO Sulser Logistik AG  
mario.fieramonte@sulsergroup.ch  
Telefon: +41 (0)44 847 46 48  
Telefon mobil: +41 (0)76 444 62 88



Erweiterung  
Logistikzentrum  
Brunegg